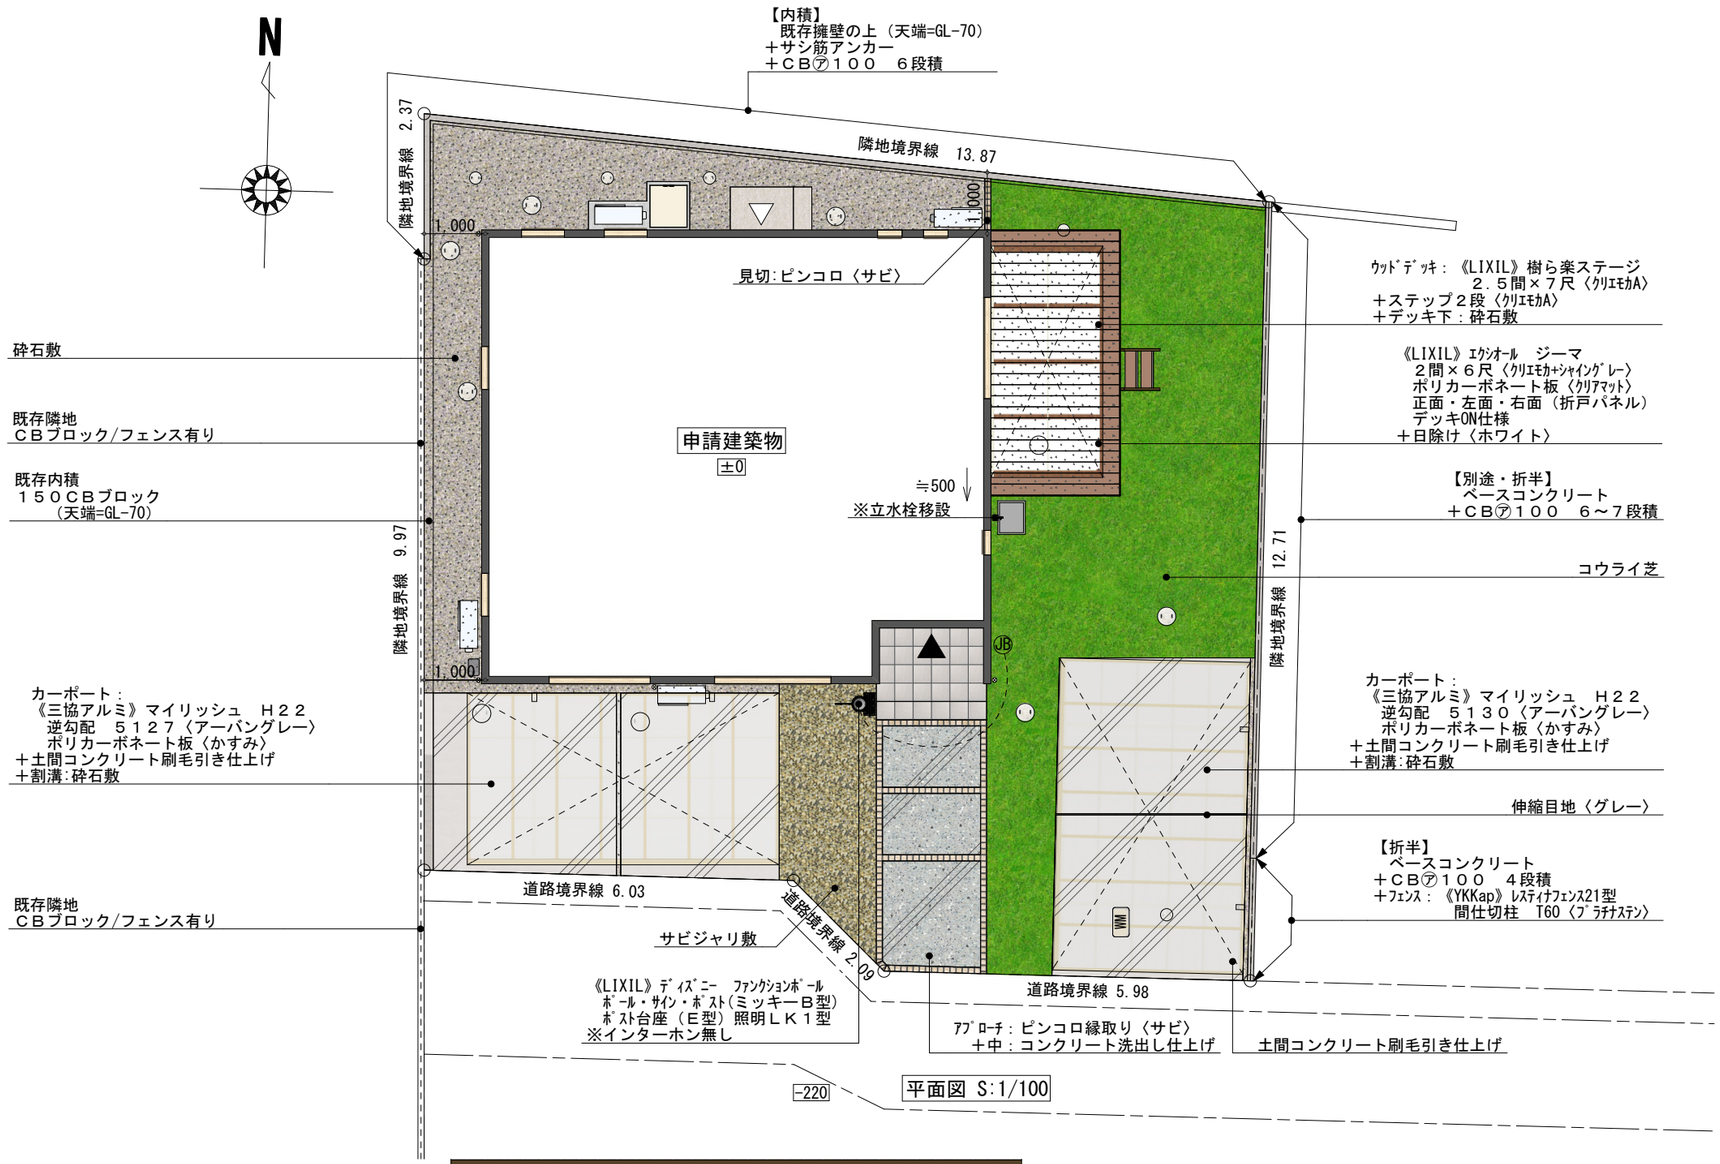

平面図 S:1/100

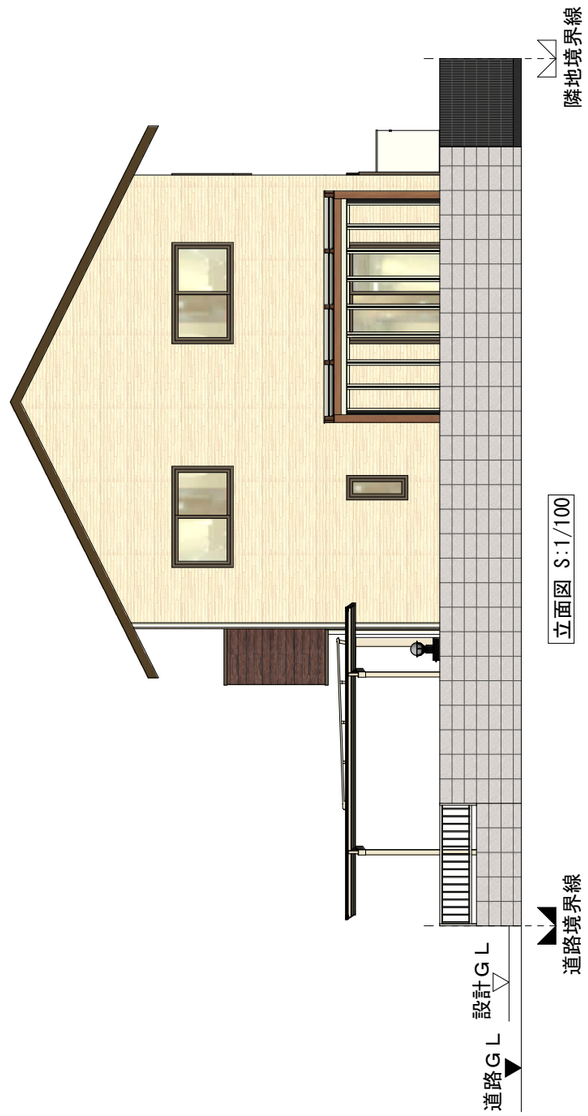

立面図 S:1/100

立面図 S:1/100

ロゴ　　社　名　等
〒123-4567
○○市○区△△1234　TEL:012-345-6789　FAX:012-345-6789

建築場所

○○○　○○　様邸　エクステリア工事

SCALE	AMENDMENTS	No,	DRAWING		備　考
1/100	. .	1			※詳細寸法は、現場調整となります。
DATE H30.01.23	. .				※パースはイメージ図です。実際とは多少異なります。
	. .				